


Dopravní opatření při akci : kanalizace Hradec Králové , ul. Za Škodovkou

CELKOVÁ SITUACE

2021 -2022

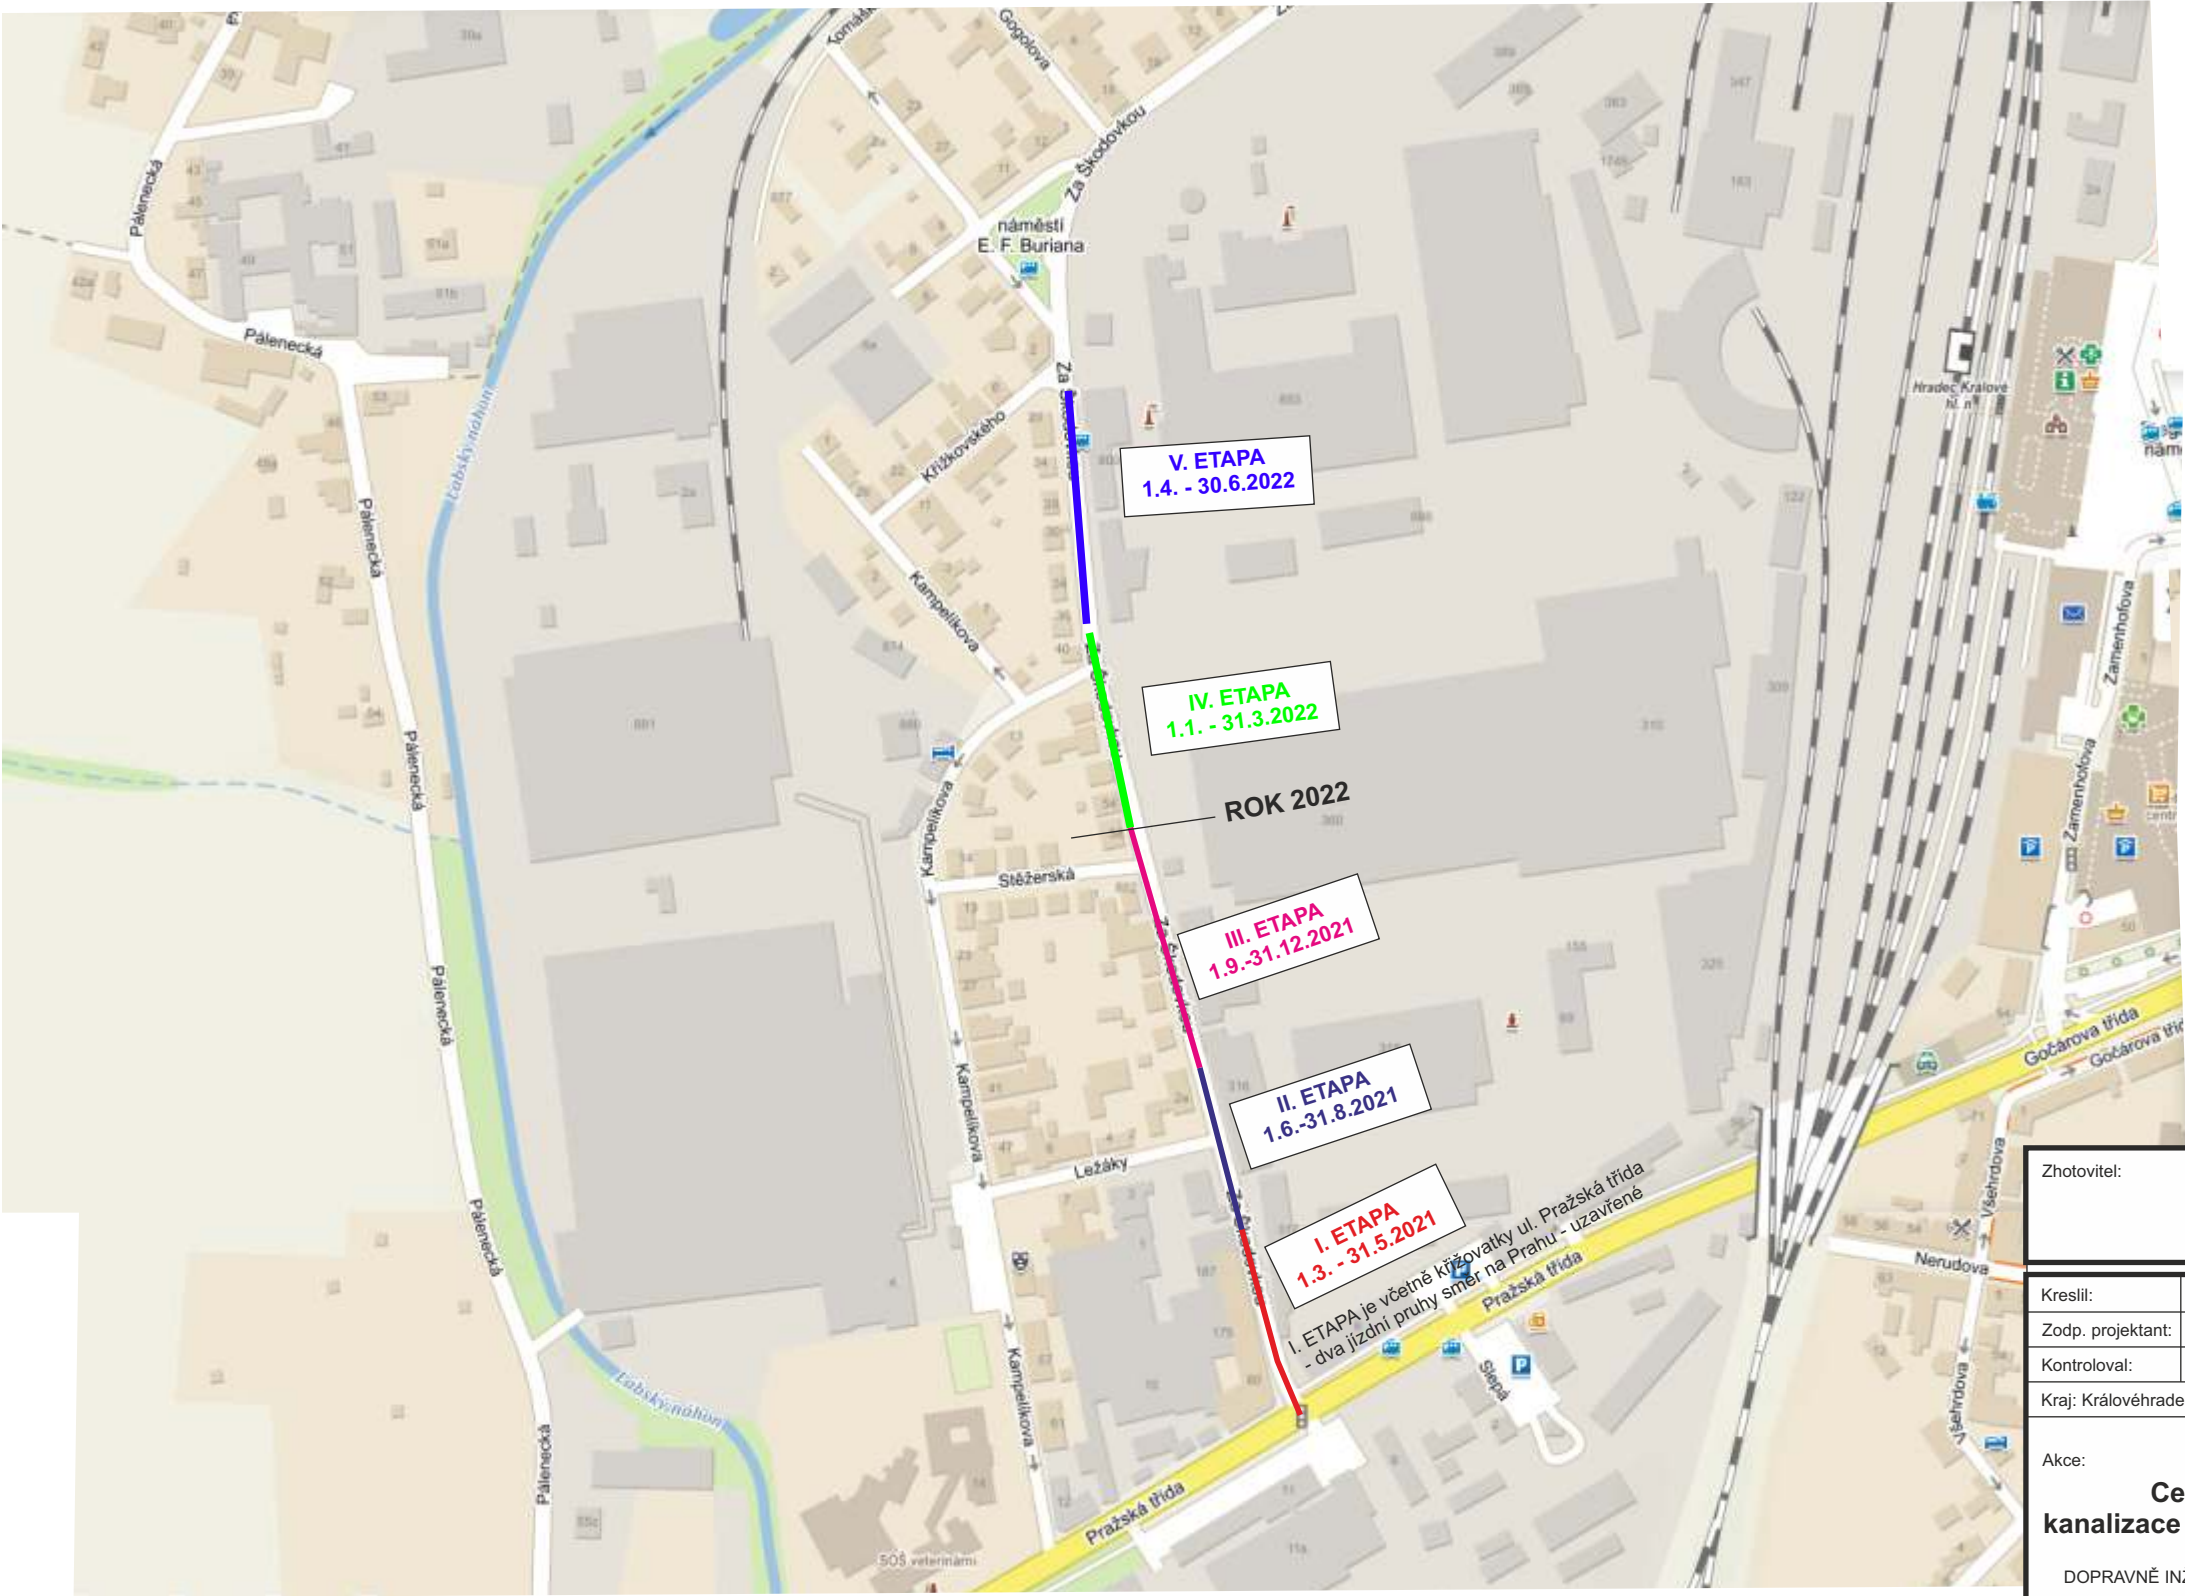

ETAPY - UZAVŘENÝCH ÚSEKŮ

- I. ETAPA 1.3.-31.5.2021**
I. ETAPA je včetně křižovatky ul. Pražská třída - dva jízdní pruhy směr na Prahu - uzavřené
- II. ETAPA 1.6.-31.8.2021**
- III. ETAPA 1.9.-31.12.2021**
- IV. ETAPA 1.1.-31.3.2022**
- V. ETAPA 1.4.-30.6.2022**

ROK 2022

Zhotovitel:			
Kreslil:	PhDr. Denisa Pešková / tel.: 731 650 587 / e-mail: peskova@inkadz.cz		
Zodp. projektant:	PhDr. Denisa Pešková / tel.: 731 650 587 / e-mail: peskova@inkadz.cz		
Kontroloval:	Jan Pazdziora / tel.: 605 273 134 / e-mail: pazdziora@inkadz.cz		
Kraj: Královéhradecký	Okres: Hradec Králové	Obec: Hradec Králové	
Akce: Celková situace 2021 - 2022 kanalizace ul. Za Škodovkou,Hradec Králové DOPRAVNĚ INŽENÝRSKÁ OPATŘENÍ		 DOPRAVNÍ ZNAČENÍ - HRADEC KRÁLOVÉ s.r.o. Obránců míru 258 503 02 Předměstí n. L. IČO: 274 78 866 DIČ: CZ27478866 tel.: 495 581 318 e-mail: info@inkadz.cz web: www.inka-znaceni.cz	
		DATUM	12.01.2021
		Č.ZAKÁZKY	21015
		STUPEŇ PD	DIO
		MĚŘÍTKO	-
		FORMÁT	A3

Termíny úseků jsou pouze orientační , úseky budou kontiunálně po sobě navazovat, bez ohledu na předpokládané ukončení etap.

Dopravní opatření při akci : kanalizace Hradec Králové , ul. Za Škodovkou



2021

- objízdná trasa (pro II. a III. etapu)
- I. ETAPA 1.3.-31.5.2021
I. ETAPA je včetně křižovatky ul. Pražská třída - dva jízdní pruhy směr na Prahu - uzavřené
- II. ETAPA 1.6.-31.8.2021
- III. ETAPA 1.9.-31.12.2021



Zhotovitel:			
Kreslil:	PhDr. Denisa Pešková / tel.: 731 650 587 / e-mail: peskova@inkadz.cz	 DOPLŇKOVÉ ZNAČENÍ - HRADEC KRÁLOVÉ s.r.o. Obránců míru 258 503 02 Předměstí n.L. IČO: 274 78 866 DIČ: CZ27478866 tel.: 495 581 318 e-mail: info@inkadz.cz web: www.inka-znaceni.cz	
Zodp. projektant:	PhDr. Denisa Pešková / tel.: 731 650 587 / e-mail: peskova@inkadz.cz		
Kontroloval:	Jan Pazdziora / tel.: 605 273 134 / e-mail: pazdziora@inkadz.cz		
Kraj:	Královéhradecký	Okres:	Hradec Králové
Obec:		Hradec Králové	
Akce:		DATUM	
Celková situace 2021 kanalizace ul. Za Škodovkou, Hradec Králové DOPRAVNĚ INŽENÝRSKÁ OPATŘENÍ		12.01.2021	
		Č.ZAKÁZKY	
		21015	
		STUPEŇ PD	
		DIO	
		MĚŘÍTKO	
		-	
		FORMÁT	
		A3	

Dopravní opatření při akci : kanalizace Hradec Králové , ul. Za Škodovkou

I. ETAPA 1.3. - 31.5.2021

- uzavřený úsek
- jednosměrná objíždá trasa - směr ul. Pražská třída
- jednosměrná objíždá trasa - směr ul. Za Škodovkou
- obousměrný úsek




Zhotovitel:			
Kreslil:	PhDr. Denisa Pešková / tel.: 731 650 587 / e-mail: peskova@inkadz.cz	 DOPLŇKOVÉ ZNAČENÍ - HRADEC KRÁLOVÉ s.r.o. Obránců míru 258 503 02 Předměstí n.L. IČO: 274 78 866 DIČ: CZ27478866 tel.: 495 581 318 e-mail: info@inkadz.cz web: www.inka-znaceni.cz	
Zodp. projektant:	PhDr. Denisa Pešková / tel.: 731 650 587 / e-mail: peskova@inkadz.cz		
Kontroloval:	Jan Pazdziora / tel.: 605 273 134 / e-mail: pazdziora@inkadz.cz		
Kraj: Královéhradecký	Okres: Hradec Králové	Obec: Hradec Králové	
Akce:		DATUM	12.01.2021
I.ETAPA 1.3.- 31.5.2021 kanalizace ul. Za Škodovkou,Hradec Králové DOPRAVNÉ INŽENÝRSKÁ OPATŘENÍ		Č.ZAKÁZKY	21015
		STUPEŇ PD	DIO
		MĚŘÍTKO	-
		FORMÁT	A3

Dopravní opatření při akci : kanalizace Hradec Králové , ul. Za Škodovkou

Odparkování vozidel pro I., II. a III. ETAPU

DZ B 28, E 13, E 8a, E 8b, E 8c budou osazeny týden před zahájením prací, t.j. 22.2.2021

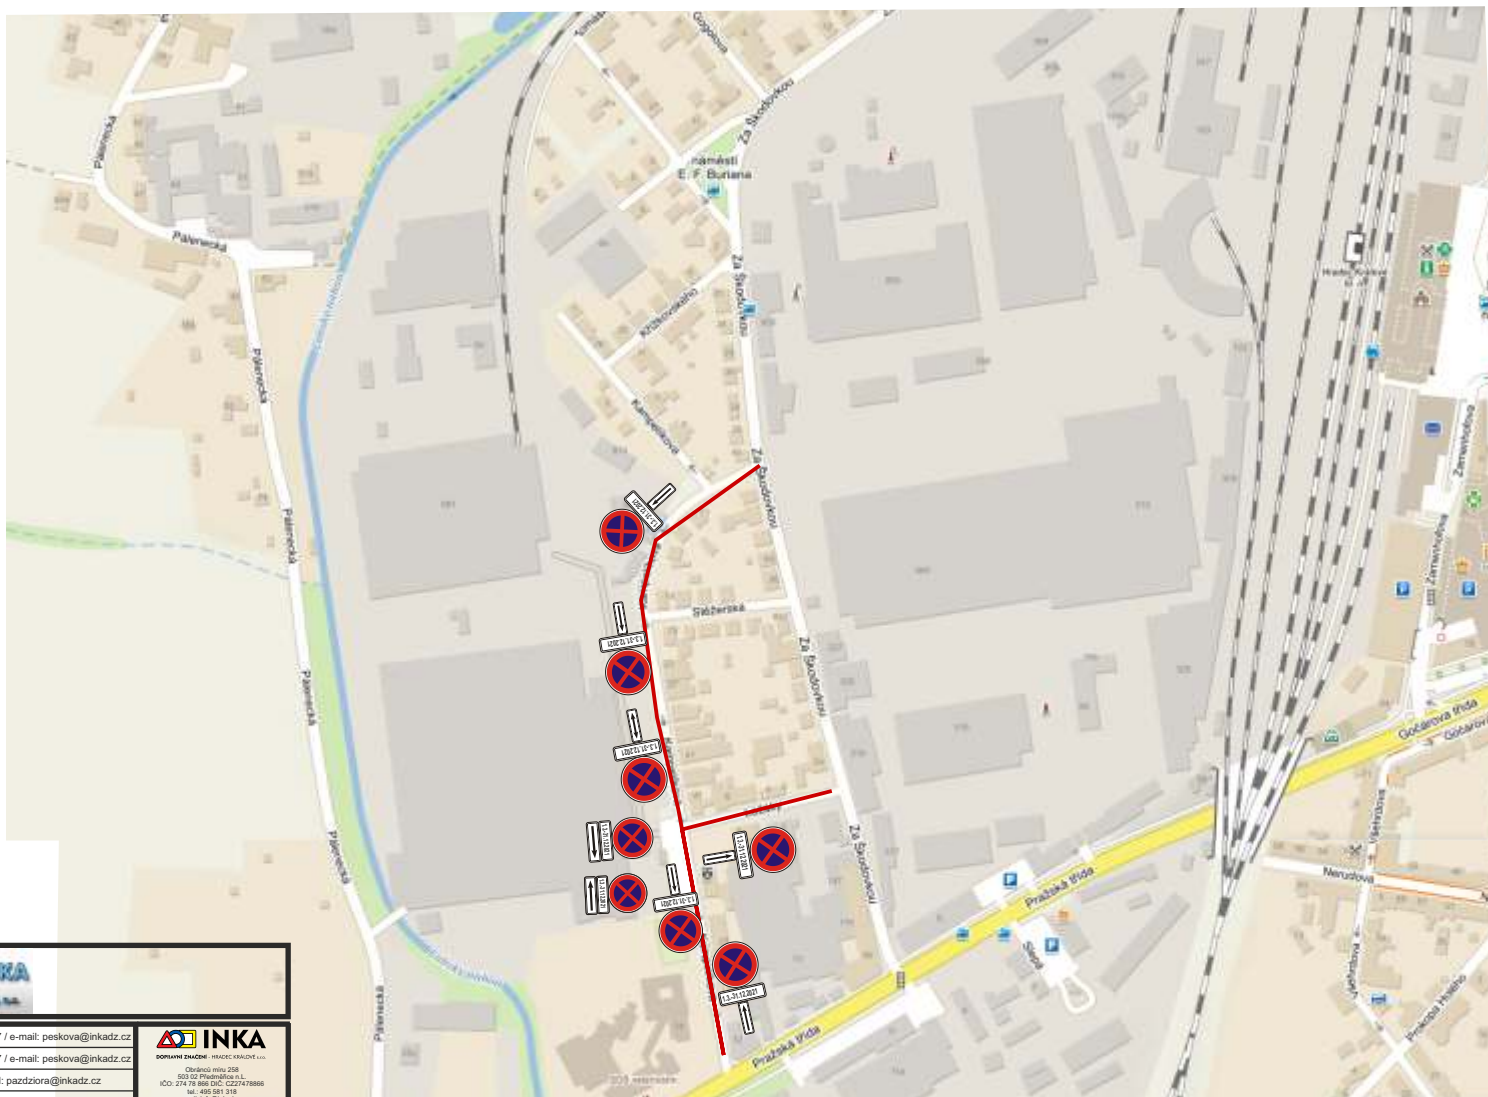


Zhotovitel:			
Kreslil:	PhDr. Denisa Pešková / tel.: 731 650 587 / e-mail: peskova@inkadz.cz	 DOPRAVNĚ INŽENÝRSKÁ FIRMAM Obecní úřad 208 502 02 Písečná s.r.l. IČO: 274 79 886 DIČ: CZ27479886 tel.: 495 581 318 e-mail: info@inkadz.cz web: www.inkadz.cz	
Zodp. projektant:	PhDr. Denisa Pešková / tel.: 731 650 587 / e-mail: peskova@inkadz.cz		
Kontroloval:	Jan Pazdziora / tel.: 605 273 134 / e-mail: pazdziora@inkadz.cz		
Kraj:	Královéhradecký		
Okres:	Hradec Králové	Obec: Hradec Králové	
Akce:		DATUM	12.01.2021
úsek pro odparkování vozidel kanalizace ul. Za Škodovkou, Hradec Králové		Č. ZAKÁŽKY	21015
		STUPEŇ PD	DIO
		MĚŘÍTKO	-
		FORMÁT	A3
DOPRAVNĚ INŽENÝRSKÁ OPATŘENÍ			

Dopravní opatření při akci : kanalizace Hradec Králové , ul. Za Škodovkou

Detail : 1

I. ETAPA 1.3. - 31.5.2021

- uzavřený úsek
- jednosměrná objízdná trasa - směr ul. Za Škodovkou
- obousměrný úsek

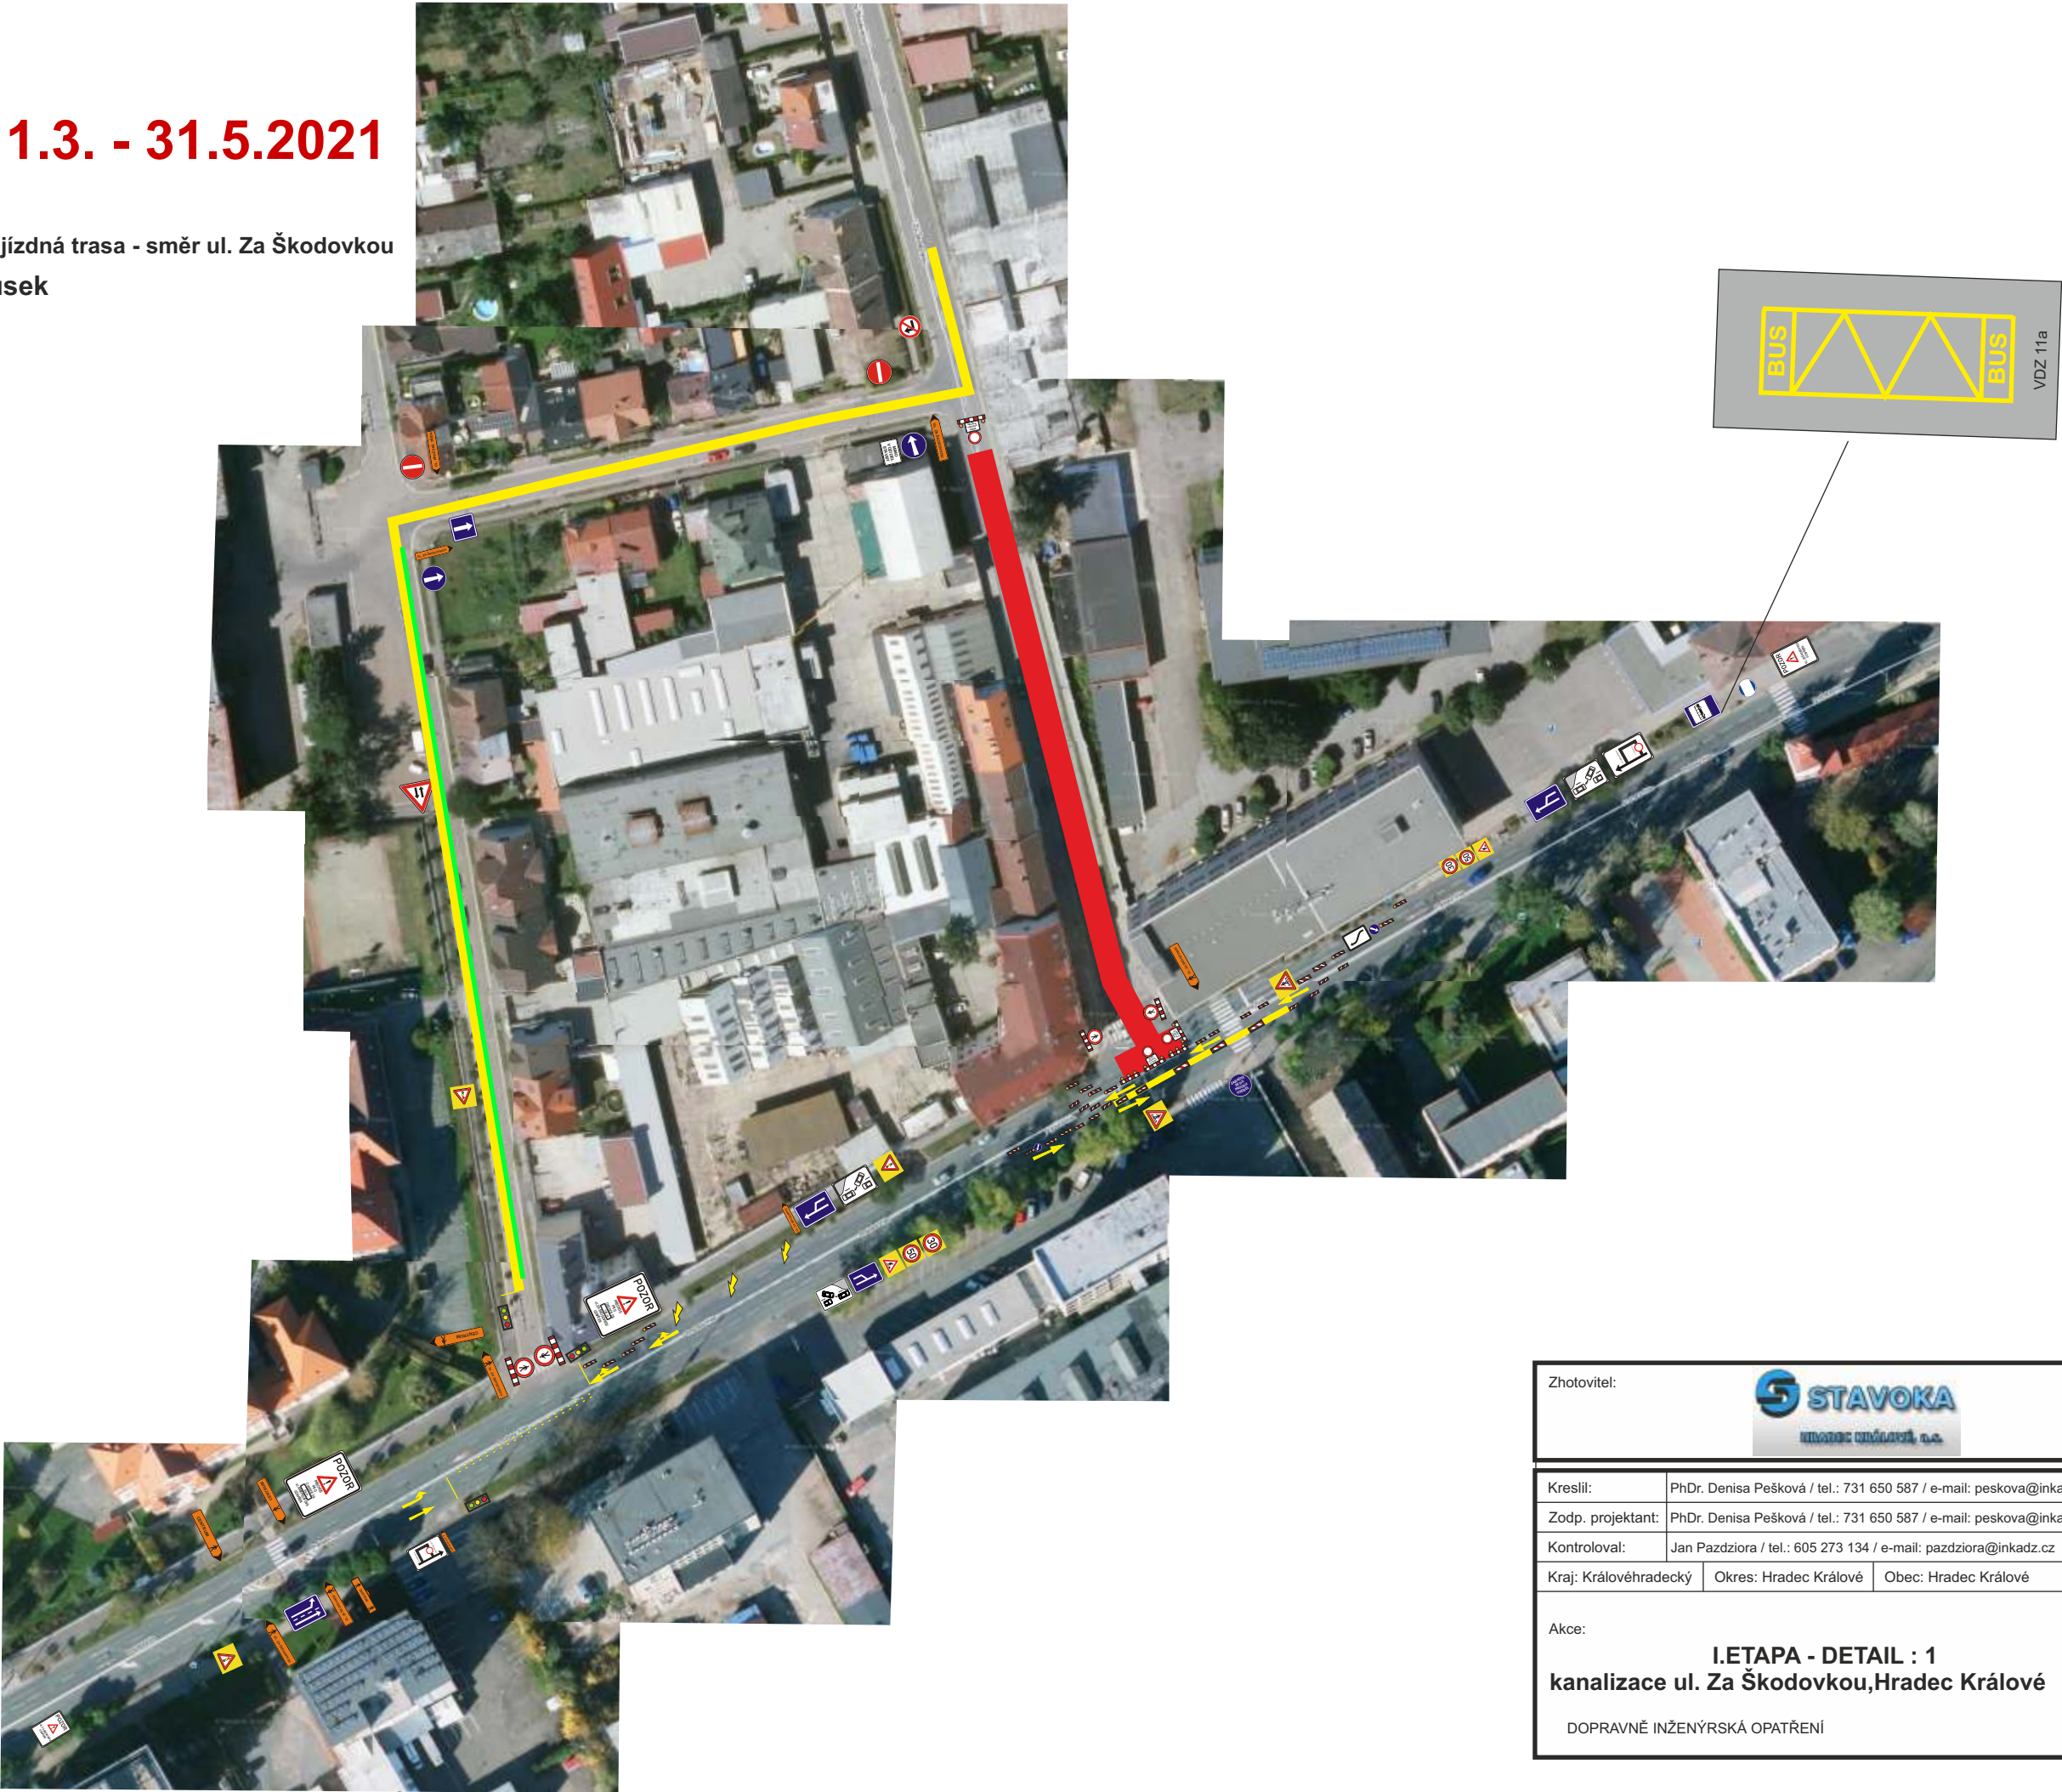


Zhotovitel:				
Kreslil:	PhDr. Denisa Pešková / tel.: 731 650 587 / e-mail: peskova@inkadz.cz			
Zodp. projektant:	PhDr. Denisa Pešková / tel.: 731 650 587 / e-mail: peskova@inkadz.cz			
Kontroloval:	Jan Pazdziora / tel.: 605 273 134 / e-mail: pazdziora@inkadz.cz			
Kraj: Královéhradecký	Okres: Hradec Králové	Obec: Hradec Králové		
Akce: I.ETAPA - DETAIL : 1 kanalizace ul. Za Škodovkou,Hradec Králové DOPRAVNĚ INŽENÝRSKÁ OPATŘENÍ		 DOPLŇKOVÉ ZNAČENÍ - HRADEC KRÁLOVÉ s.r.o.		
		Obránců míru 258 503 02 Předměstí n.L. IČO: 274 78 866 DIČ: CZ27478866 tel.: 495 581 318 e-mail: info@inkadz.cz web: www.inka-znaceni.cz		
		DATUM	12.01.2021	
		Č.ZAKÁZKY	21015	
		STUPEŇ PD	DIO	
MĚŘÍTKO	-			
FORMÁT	A3			

Dopravní opatření při akci : kanalizace Hradec Králové , ul. Za Škodovkou

Detail : 2

I. ETAPA 1.3. - 31.5.2021

- uzavřený úsek
- jednosměrná objízdná trasa - směr ul. Pražská třída
- obousměrný úsek


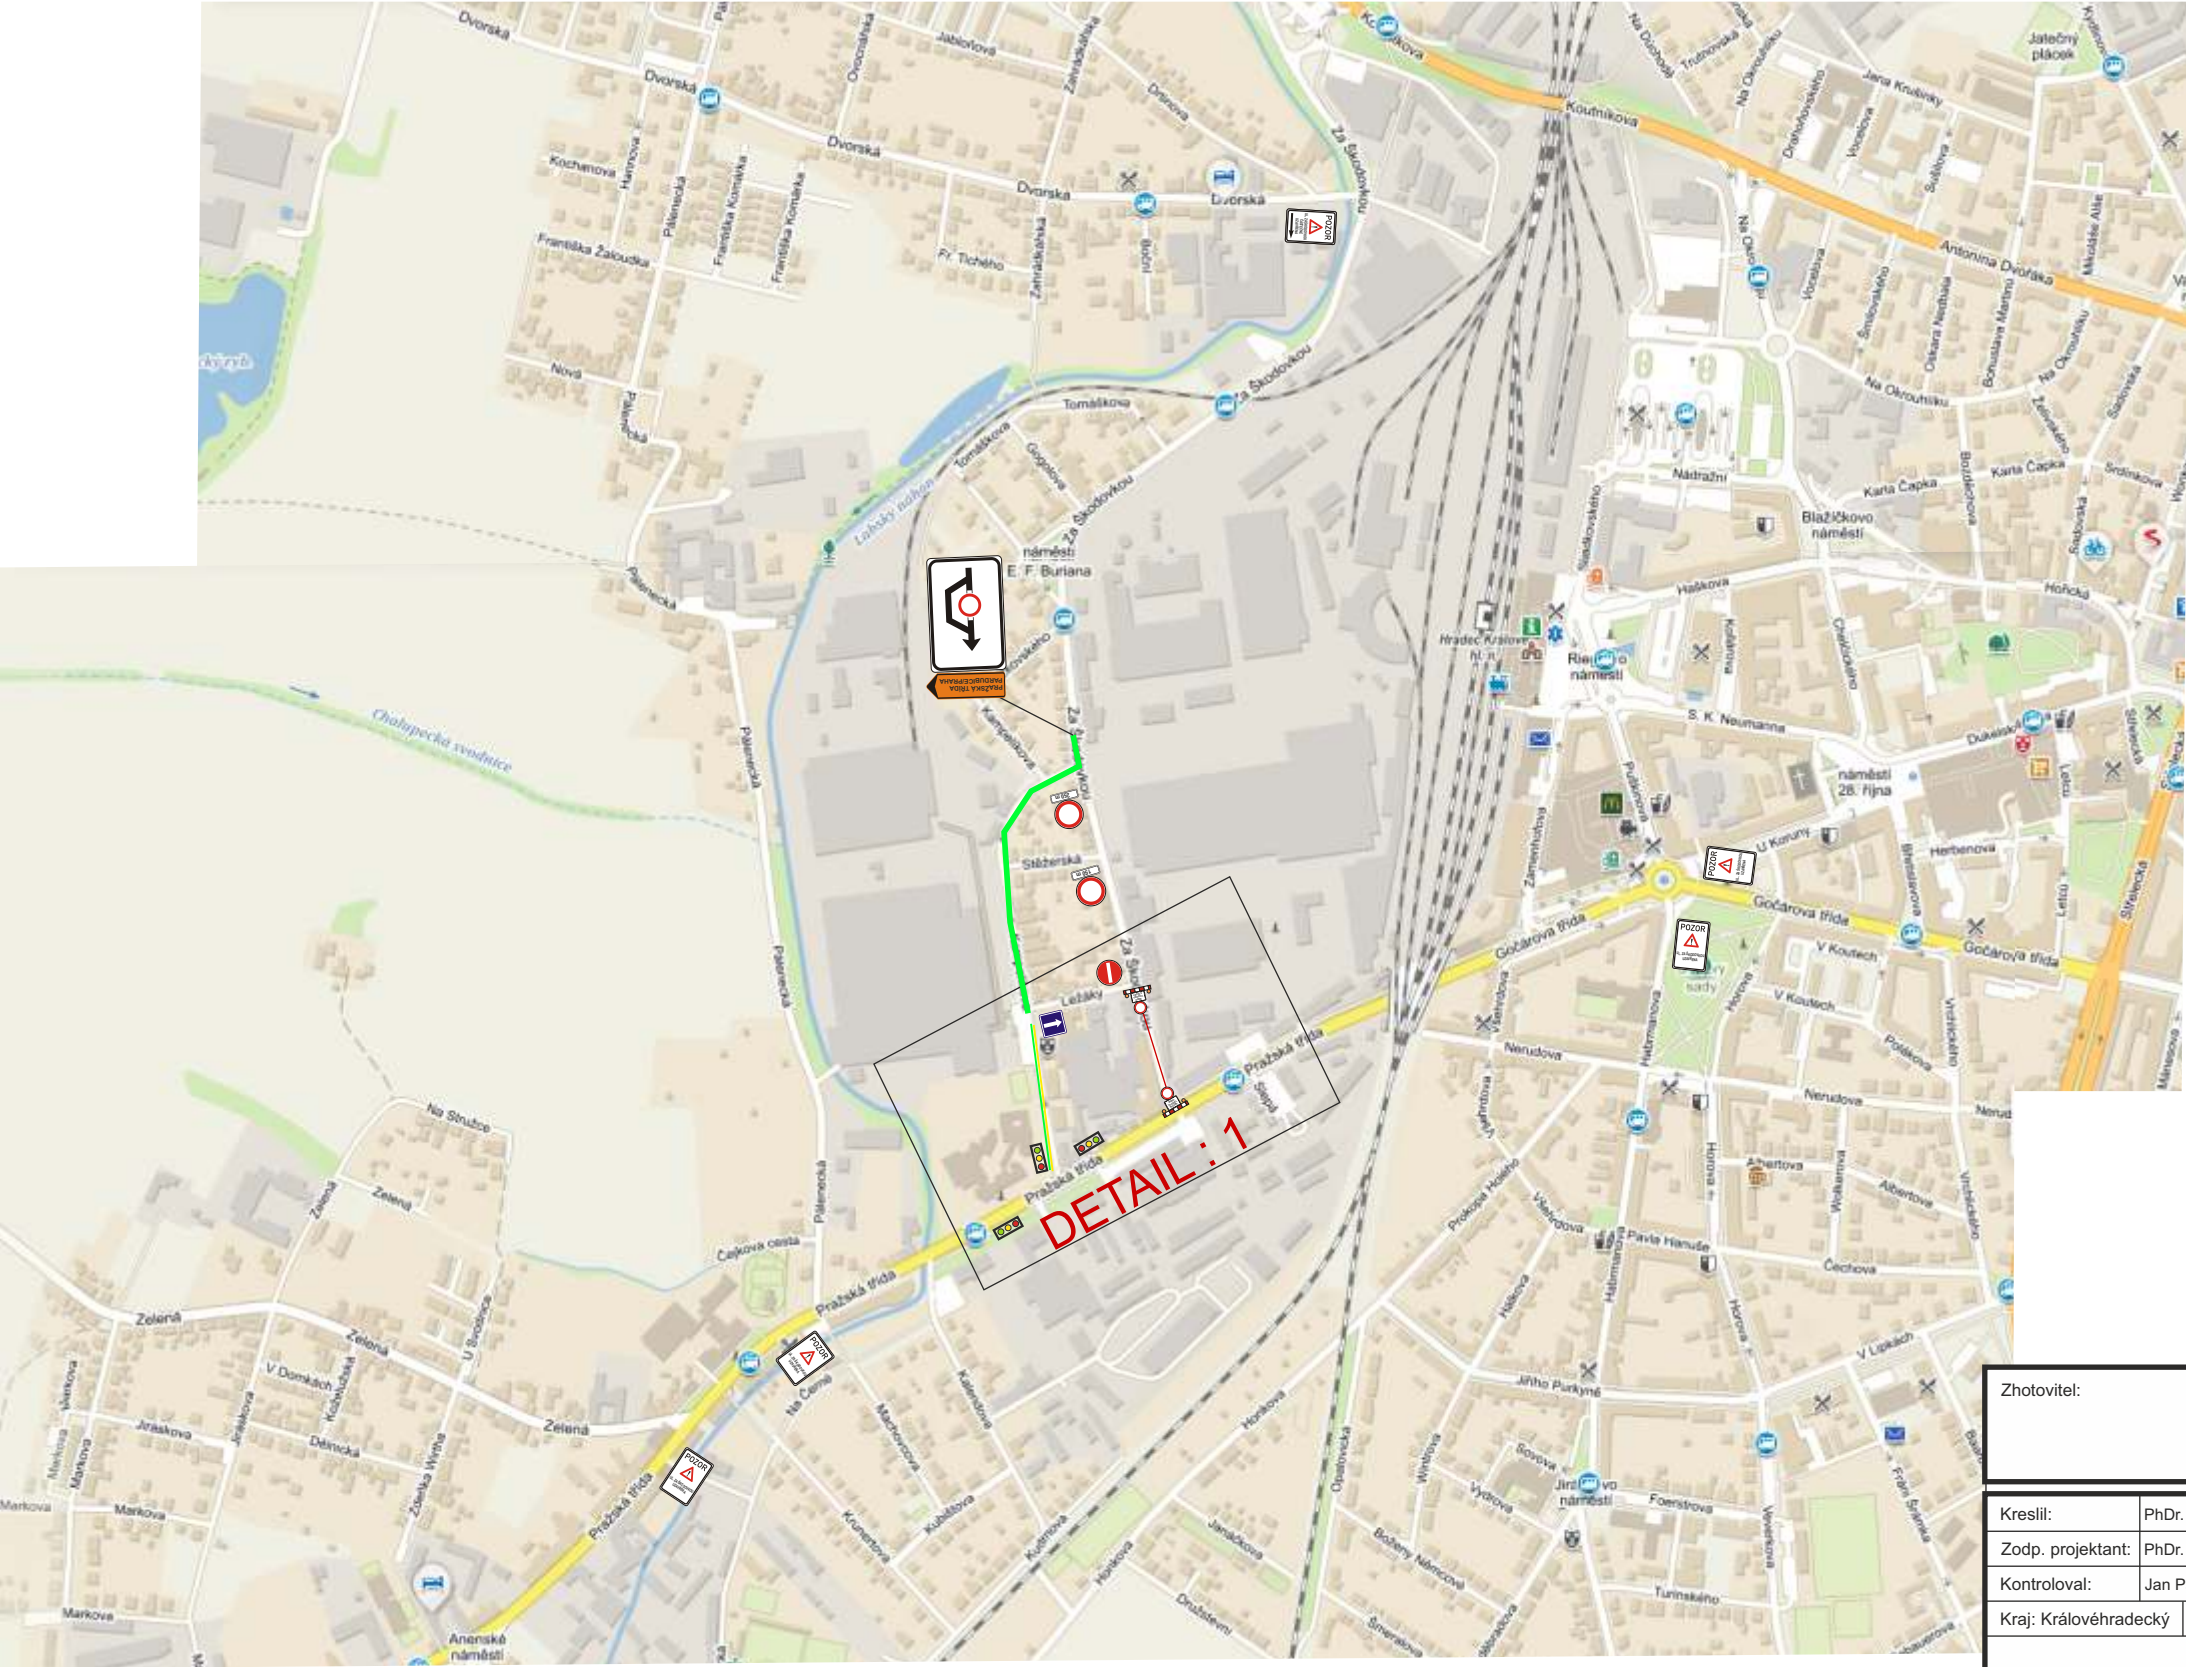


Zhotovitel:			
Kreslil:	PhDr. Denisa Pešková / tel.: 731 650 587 / e-mail: peskova@inkadz.cz	 DOPRAVNÍ ZNAČENÍ - HRADEC KRÁLOVÉ s.r.o. Obránců míru 258 503 02 Předměstí n.L. IČO: 274 78 866 DIČ: CZ27478866 tel.: 495 581 318 e-mail: info@inkadz.cz web: www.inka-znaceni.cz	
Zodp. projektant:	PhDr. Denisa Pešková / tel.: 731 650 587 / e-mail: peskova@inkadz.cz		
Kontroloval:	Jan Pazdziora / tel.: 605 273 134 / e-mail: pazdziora@inkadz.cz		
Kraj: Královéhradecký		Okres: Hradec Králové	
		Obec: Hradec Králové	
Akce:		DATUM	12.01.2021
		Č.ZAKÁZKY	21015
		STUPEŇ PD	DIO
		MĚŘÍTKO	-
		FORMÁT	A3
I.ETAPA - DETAIL : 2			
kanalizace ul. Za Škodovkou,Hradec Králové			
DOPRAVNĚ INŽENÝRSKÁ OPATŘENÍ			

Dopravní opatření při akci : kanalizace Hradec Králové , ul. Za Škodovkou

II a III. ETAPA 1.6.- 31.12.2021

- uzavřený úsek
- obousměrná objízdná trasa pro osobní automobily
- obousměrný úsek pro nákladní vozidla

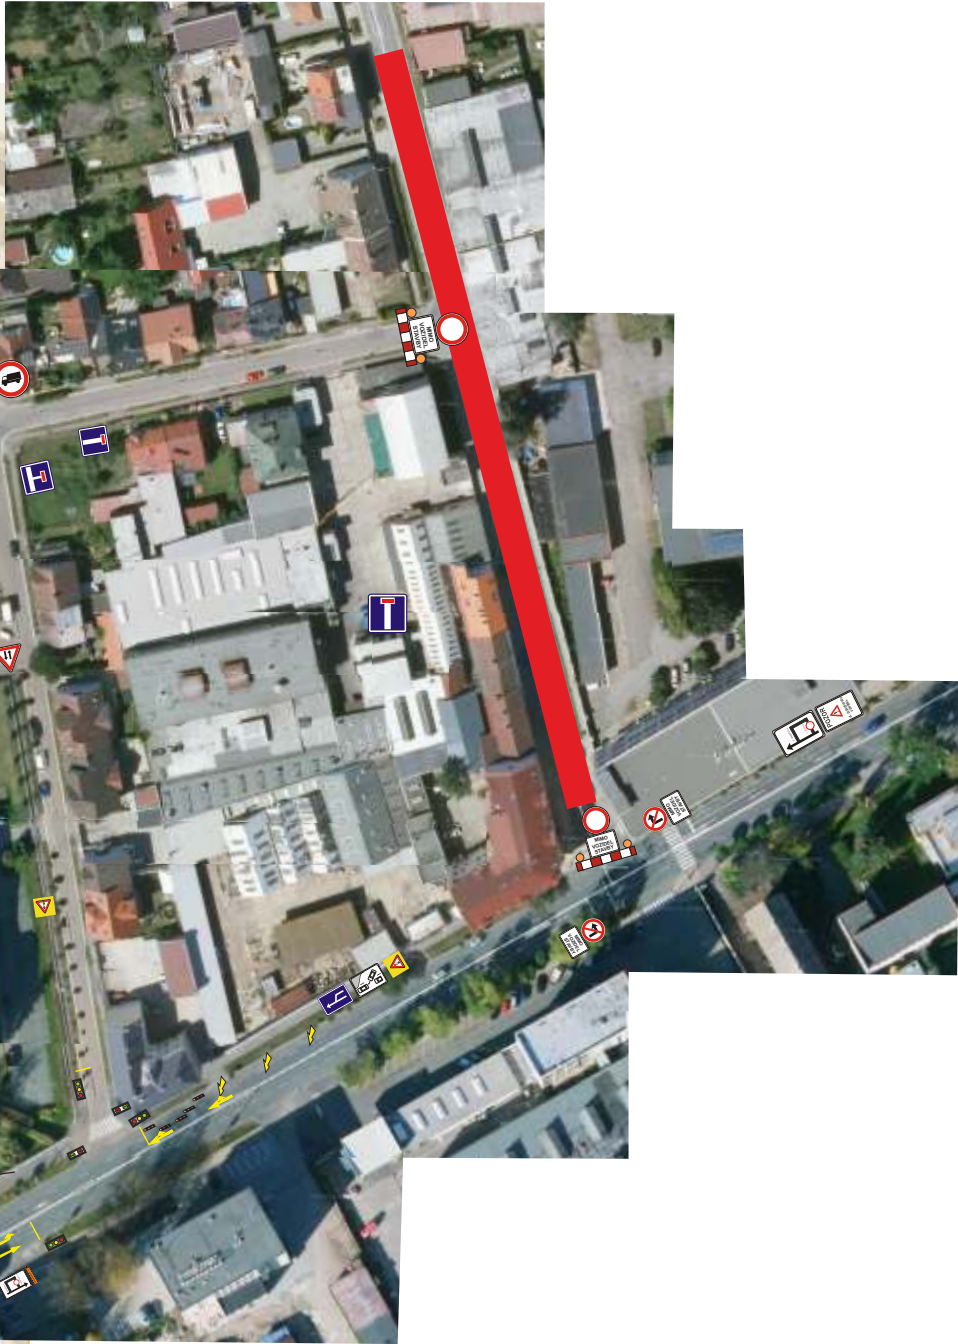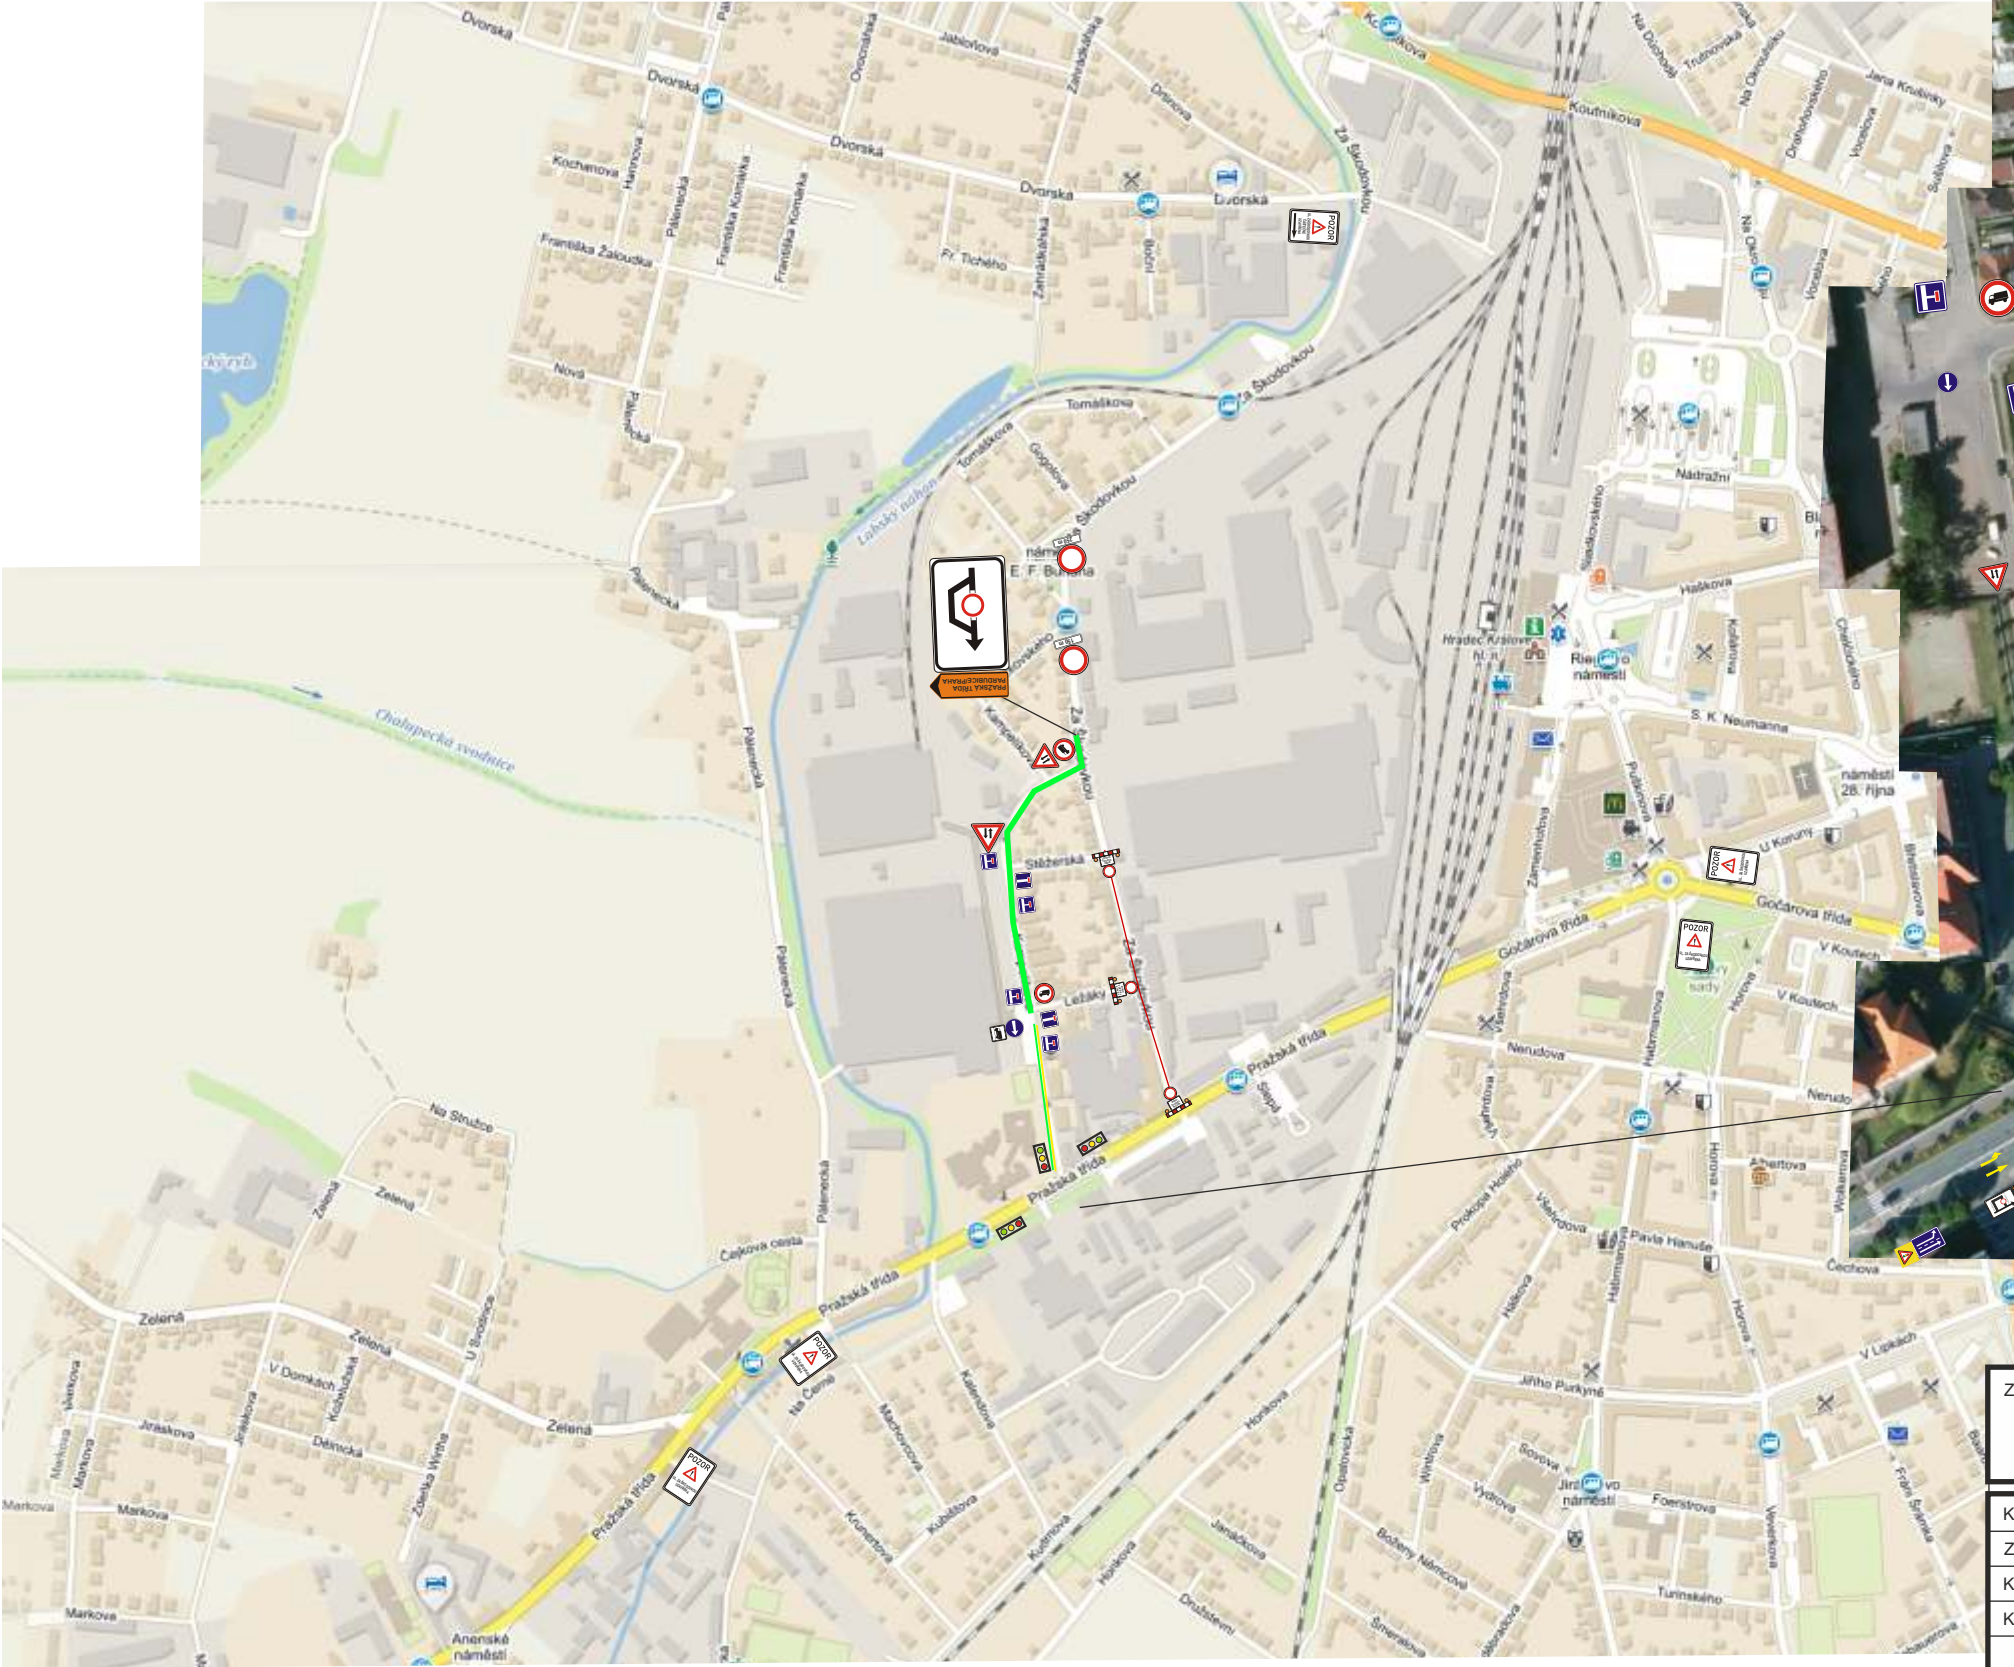

Zhotovitel:			
Kreslil:	PhDr. Denisa Pešková / tel.: 731 650 587 / e-mail: peskova@inkadz.cz	 DOPRAVNÍ ZNAČENÍ - HRADEC KRÁLOVÉ s.r.o. Obránců míru 258 503 02 Předměstí n.L. IČO: 274 78 866 DIČ: CZ27478866 tel.: 495 581 318 e-mail: info@inkadz.cz web: www.inka-znaceni.cz	
Zodp. projektant:	PhDr. Denisa Pešková / tel.: 731 650 587 / e-mail: peskova@inkadz.cz		
Kontroloval:	Jan Pazdziora / tel.: 605 273 134 / e-mail: pazdziora@inkadz.cz		
Kraj: Královéhradecký	Okres: Hradec Králové	Obec: Hradec Králové	
Akce:		DATUM	12.01.2021
I.ETAPA - DETAIL : 2 kanalizace ul. Za Škodovkou,Hradec Králové DOPRAVNÉ INŽENÝRSKÁ OPATŘENÍ		Č.ZAKÁZKY	21015
		STUPEŇ PD	DIO
		MĚŘÍTKO	-
		FORMÁT	A3

Dopravní opatření při akci : kanalizace Hradec Králové , ul. Za Škodovkou

1.6. 2021- 30.6.2022

— objízdná trasa pro nákladní dopravu nad 3,5 t (pro II. a III., IV., V. etapu)

